M.O.P. Dirección de E. hidroeléctricas

Aprovechamiento Hidroeléctrico
del

Rio Negro

Obra Rincón del Bonete

Esclusas

en la margen izquierda del río

Escala 1:200/1000

Sección por el eje longitudinal

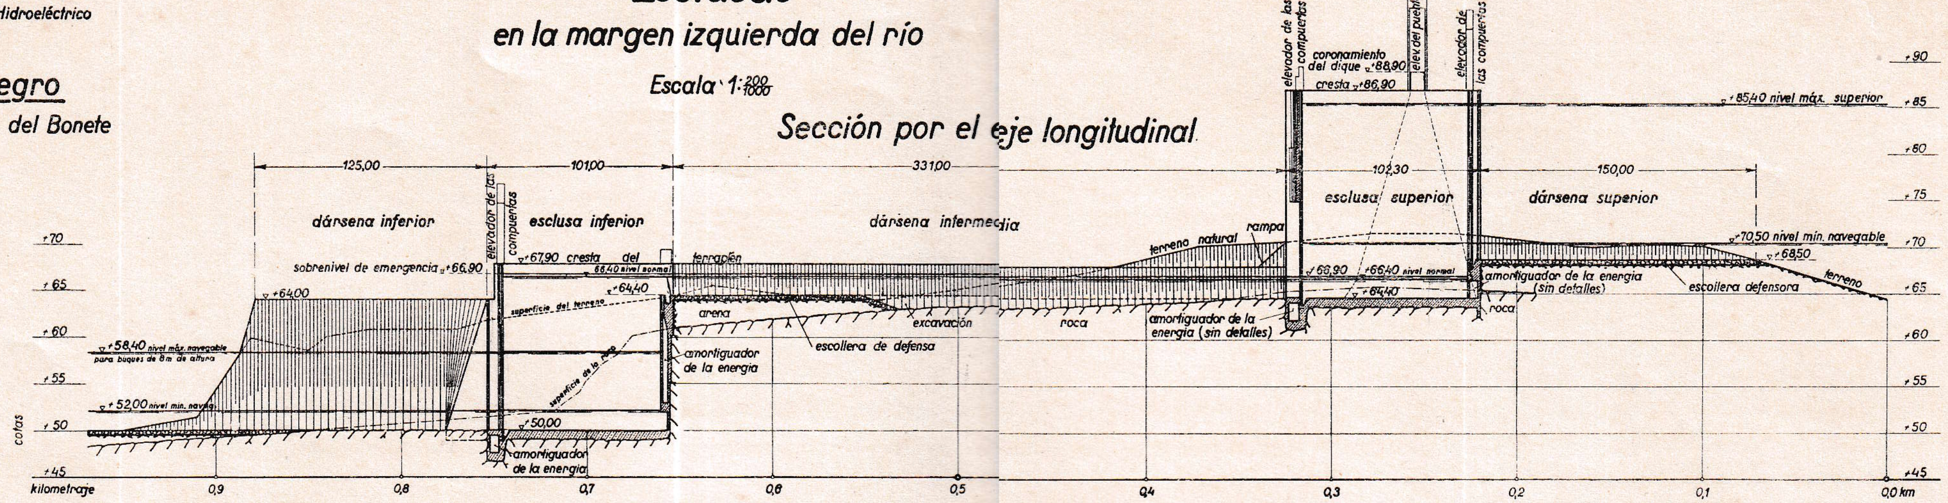

Planta

Escala 1:1000

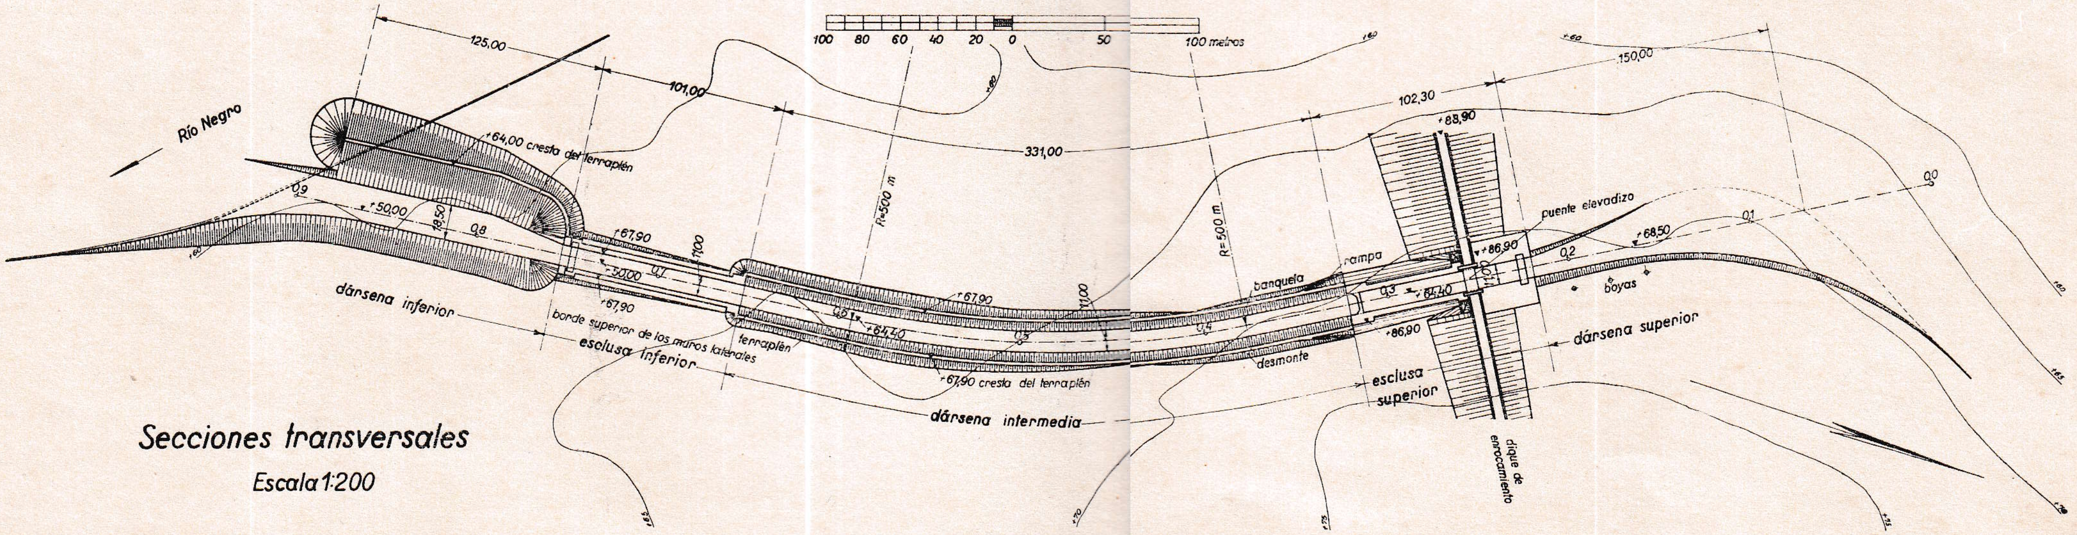

Secciones transversales

Escala 1:200

Sección
por la dársena inferior

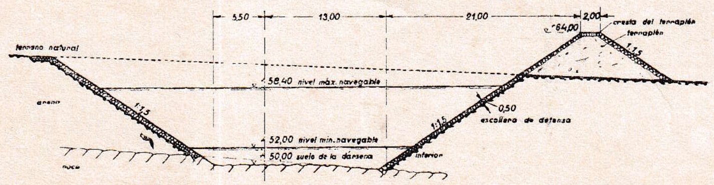

Sección
por la dársena intermedia

en desmonte

en terraplén

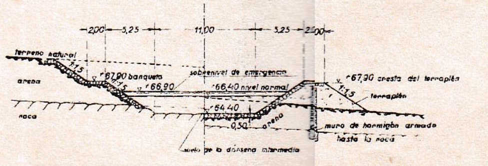

Sección
por la dársena superior

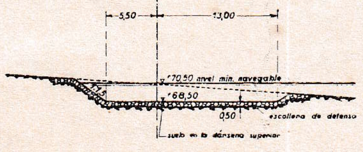

	fecha	nombre	
Proyectado	26.9.33.	[signature]	Dr. Jng. A. Ludin
Dibujado	6.10.33	[signature]	
Controlado	15.10.33	[signature]	

Escala 1:200/1000	Esclusas	Plano Nº 41
		Archivo Nº 652

Jefe de sección [signature]

Inspector general [signature]

Berlin, el 3 XII 33
El Jngeniero: [signature]